

INWESTOR :

BIELSKIE PRZEDSIĘBIORSTWO BUDOWNICTWA PRZEMYSŁOWEGO S.A.  
43-300 BIELSKO-BIAŁA ul. WARSZAWSKA 5 tel. (033) 47 00 229  
e-mail: inwestycje.wlasne@bpbpsa.com.pl


MIESZKANIE :

**M9**

dostępne z klatki : "B"

I piętro  
3 POKOJE  
67,9 m<sup>2</sup>

**BUDYNEK MIESZKALNY WIELOORODZINNY**  
**BIELSKO-BIAŁA ul. PUŁASKIEGO**

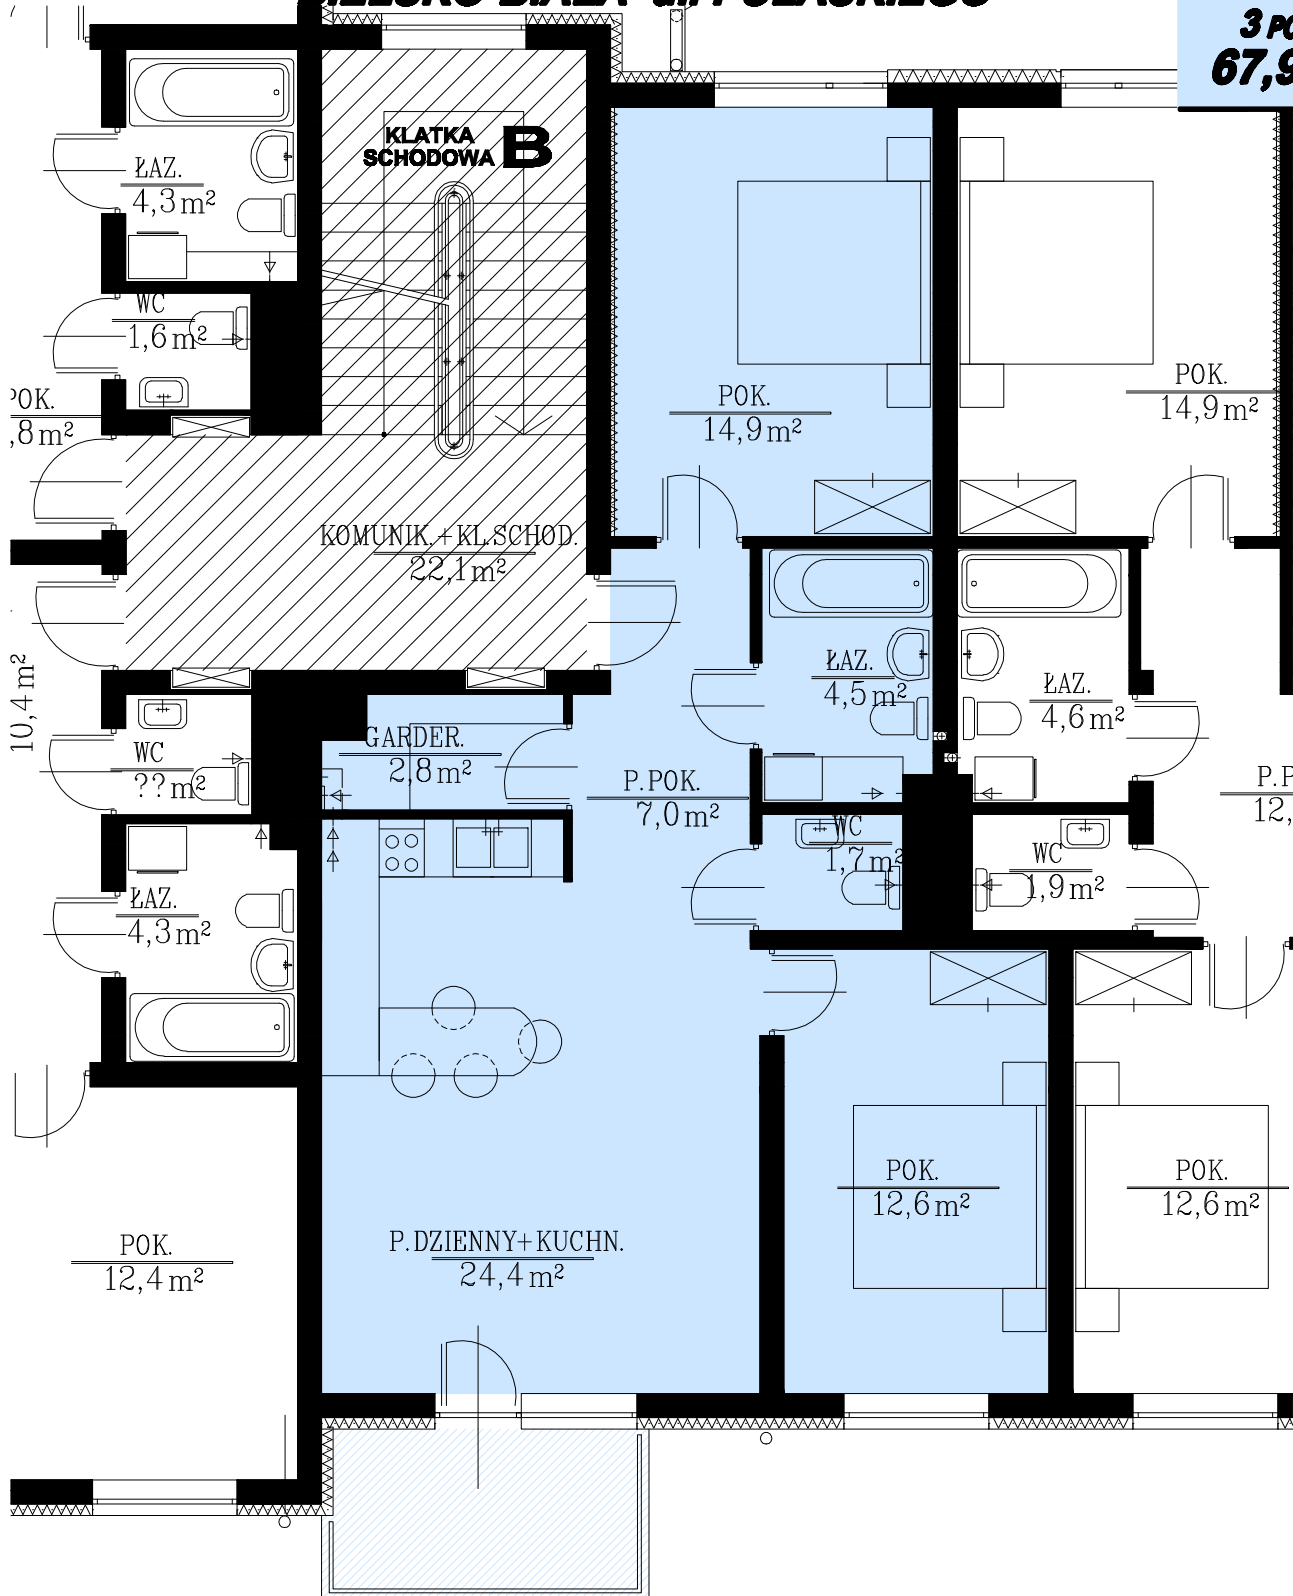

**M9-3P.**  
**67,9 m<sup>2</sup>**

**RZUT I PIĘTRA skala 1:100**